


- 00. 영점선 (ZERO LINE)
- 01. 환수막봉 (PLACARD BATTEN)
- 02. 모양막 (CONTOUR CURTAIN)
- 03-04. 좌, 우측 다리막 1 (#1 HOUSE LEG)
- 05. 조명봉 1 (# 1 LIGHT BATTEN)
- 06. 조명봉 2 (# 2 LIGHT BATTEN)
- 07. 장치봉 1 (# 1 SET BATTEN)
- 08. 장치봉 2 (# 2 SET BATTEN)
- 09. 끌막 1 (# 1 DRAW CURTAIN)
- 10. 조명봉 3 (# 3 LIGHT BATTEN)
- 11. 조명봉 4 (# 4 LIGHT BATTEN)
- 12. 영사막 (SCREEN)
- 13-14. 좌, 우측 다리막 2 (#2 HOUSE LEG)
- 15. 장치봉 3 (# 3 SET BATTEN)
- 16. 끌막 2 (# 2 DRAW CURTAIN)
- 17. 하늘막상단조명 (SKY CYC. LIGHT)
- 18. 장치봉 4 (#4 SET BATTEN)
- 19. 끌막 3 (# 3 DRAW CURTAIN)
- 20. 장치봉 5 (# 5 SET BATTEN)
- 21. 하늘막 (CYCLORAMA)

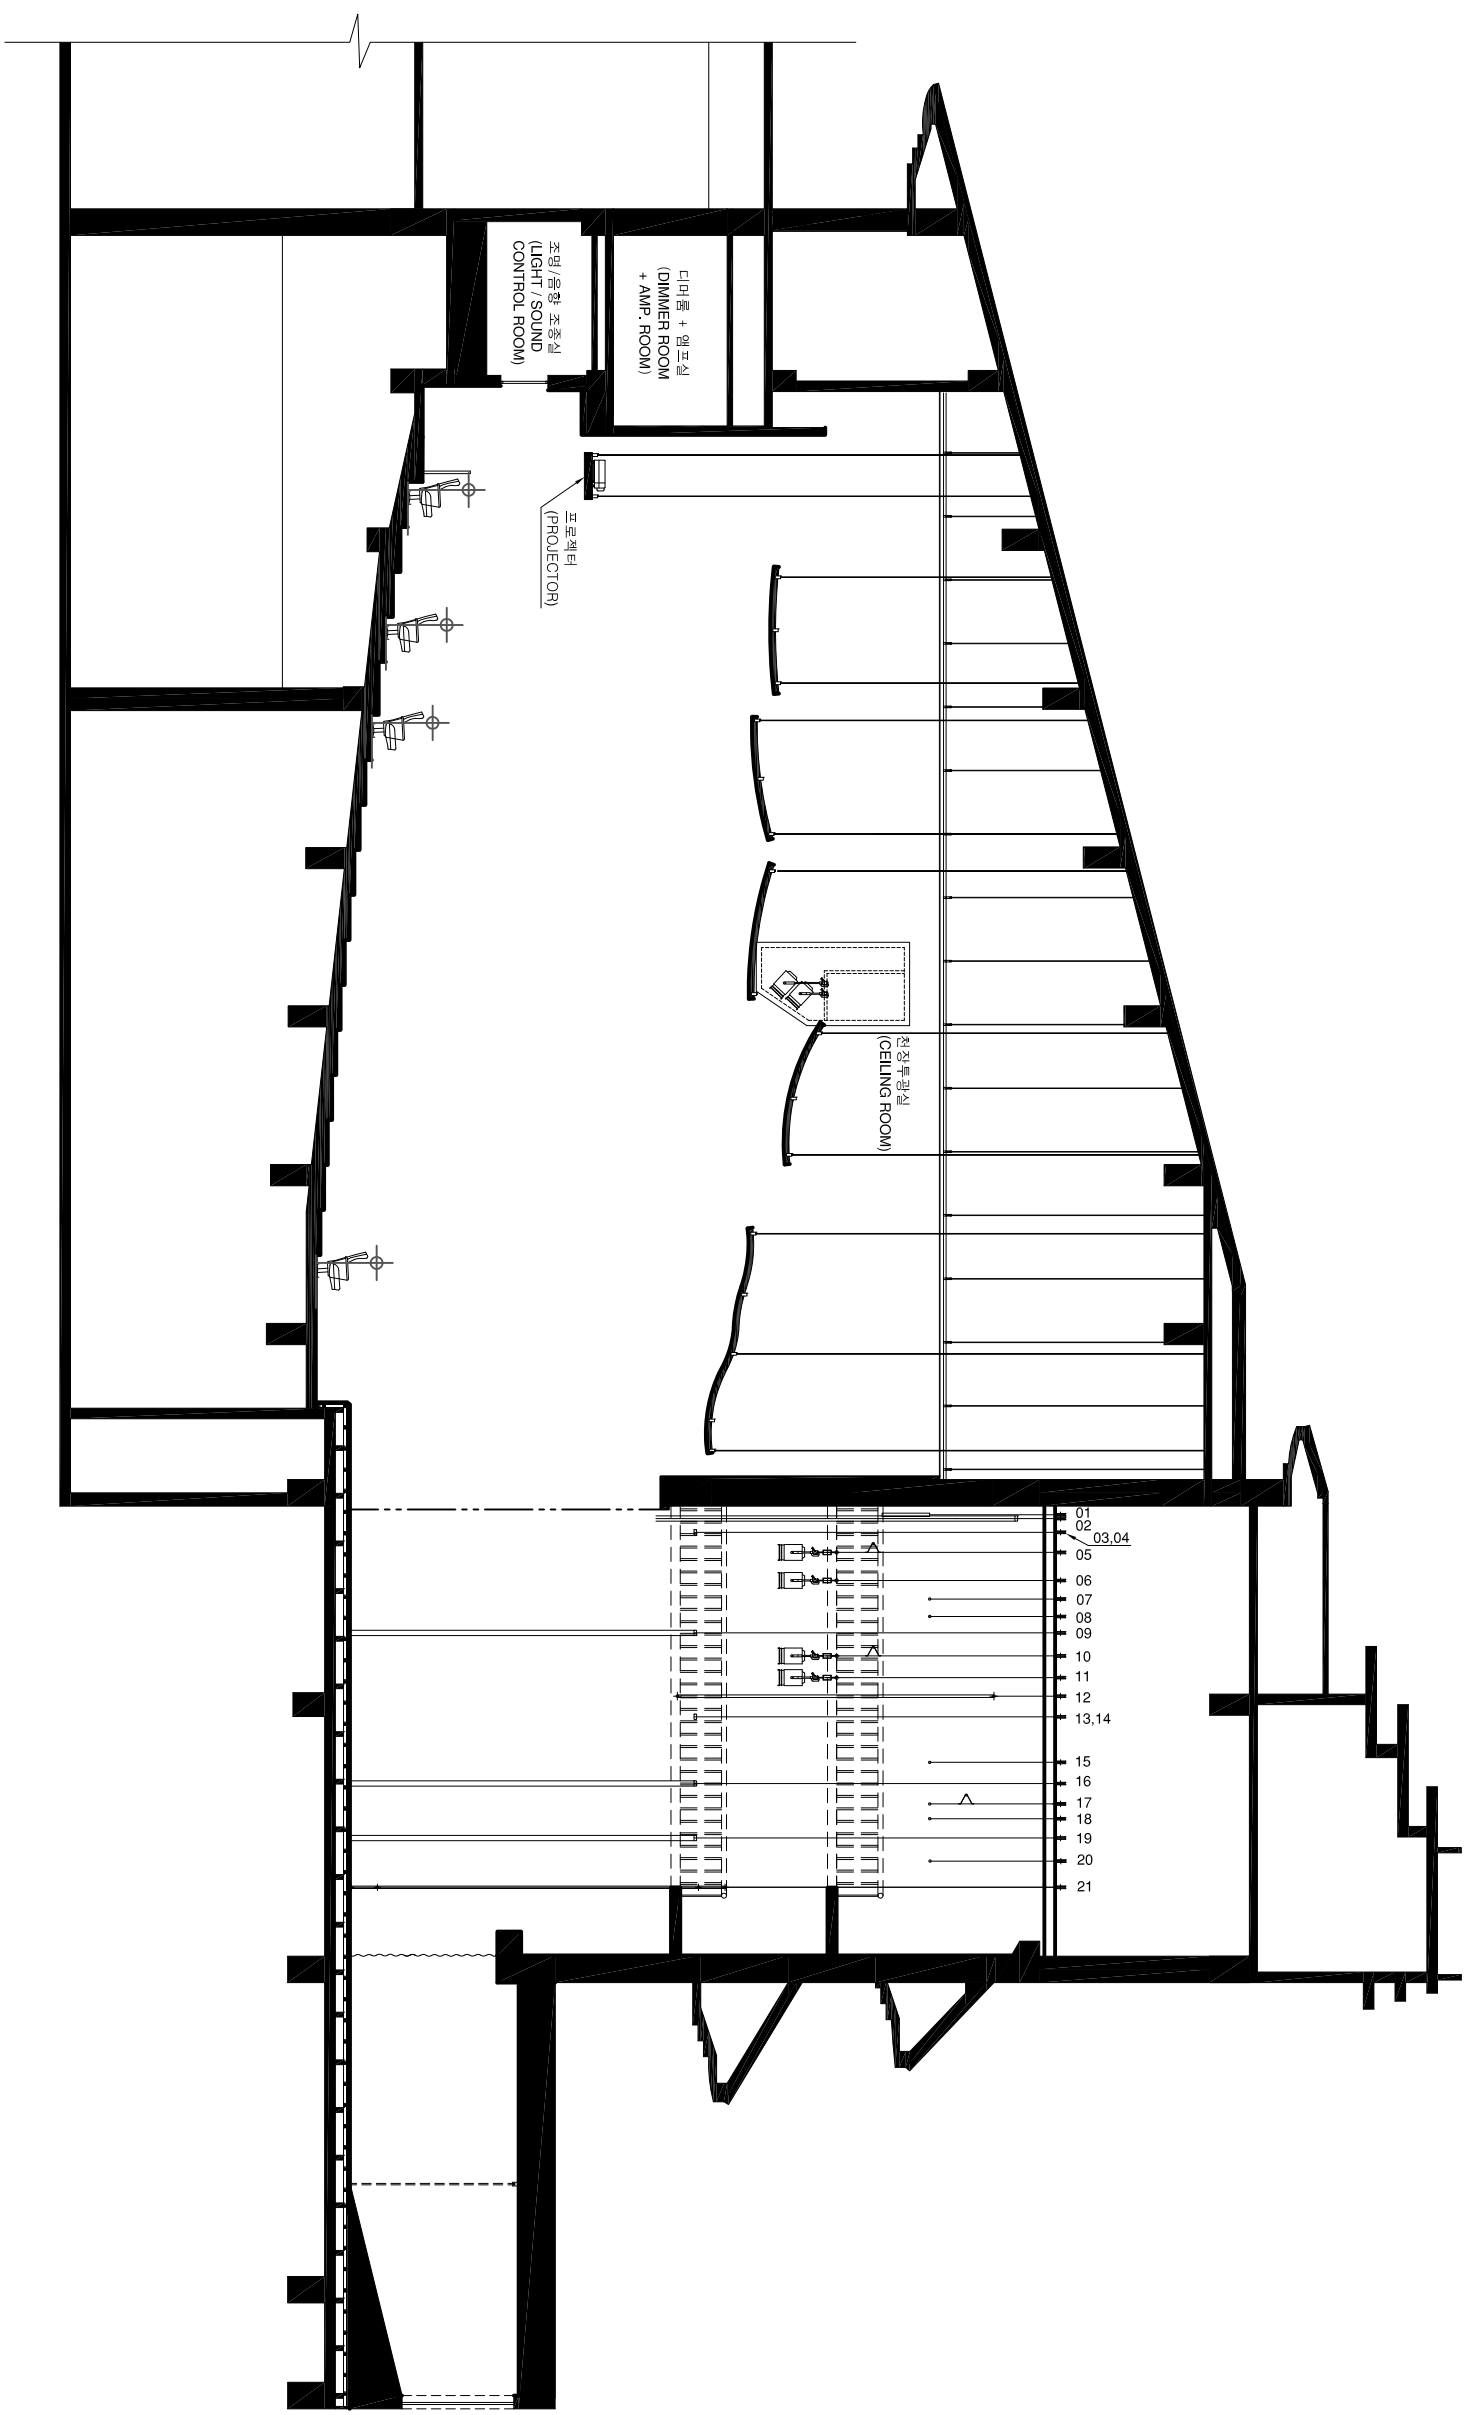

극장명 THEATRE 세종국악당 SEJONG GUGAKDANG	도면명 PLATE TITLE 단면도 SECTION	제도일 DATE 30 DEC. 2015				
캐드파일 CAD FILE YEJUSJ	제도일 SCALE 1 / 100	개칭 REVISIONS <table border="1" style="width: 100%; border-collapse: collapse;"> <thead> <tr> <th>일시 DATE</th> <th>설명 DESCRIPTION</th> </tr> </thead> <tbody> <tr> <td> </td> <td> </td> </tr> </tbody> </table>	일시 DATE	설명 DESCRIPTION		
일시 DATE	설명 DESCRIPTION					
이 도면은 한국문화예술평화협회와 한국 문화예술평화협회 공동연구 기술정보 구축을 위해 한국국악정보포럼 2013 버전-01에 의거하여 작성함. This plan has been drawn according to the Korean Theatre CAD Standards 2013 version-01 under the Facilities Database Project of KOCAOA.						
도면번호 SHEET NO. YJSJ-S-A2						